

# INDISCHE BAUKUNST



# INDISCHE BAUKUNST

VON

EMANUEL LA ROCHE

HERAUSGEGEBEN UNTER MITWIRKUNG VON ALFRED SARASIN

MIT EINEM GELEITWORT VON  
HEINRICH WÖLFFLIN

UND EINEM LITERATURVERZEICHNIS VON EMIL GRATZL

I. TEIL: TEMPEL, HOLZBAU UND KUNSTGEWERBE

II. TEIL: MOSCHEEN UND GRABMÄLER

III. TEIL: STALAKTITEN, PALÄSTE UND GÄRTEN



BAND II



---

MÜNCHEN MDCCCCXXI / BEI F. BRUCKMANN A.-G.




# I. TEIL

TEMPEL · HOLZBAU · KUNSTGEWERBE

BAND II

DOPPELTAFELN

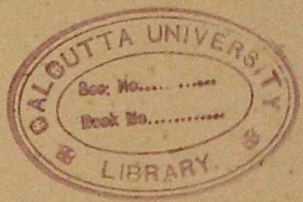




# INHALTSVERZEICHNIS

Doppeltafel	I. Karte von Indien mit Angabe der Reiselinie.
„	II. Sârchî, Stûpa, Nordtor.
„	III. Sârnâth, Dhamekh-Stûpa, Detail.
„	IV. Velur, Kalyâna-Mandapam.
„	V. Tanjur, Subrâhmanya-Tempel.
„	VI. Benares, Nepal-Tempel-Haus.
„	VII. Colombo, Ceylon, Tempeltür.
„	VIII. Delhi, Haustür.
„	IX. Delhi, Haustür.
	Details von Madura und Ahmedabad.
„	X. Ahmedabad, Wohnhaus, Holzbau.
„	XI. Ahmedabad, Wohnhaus, Holzbau, Details.



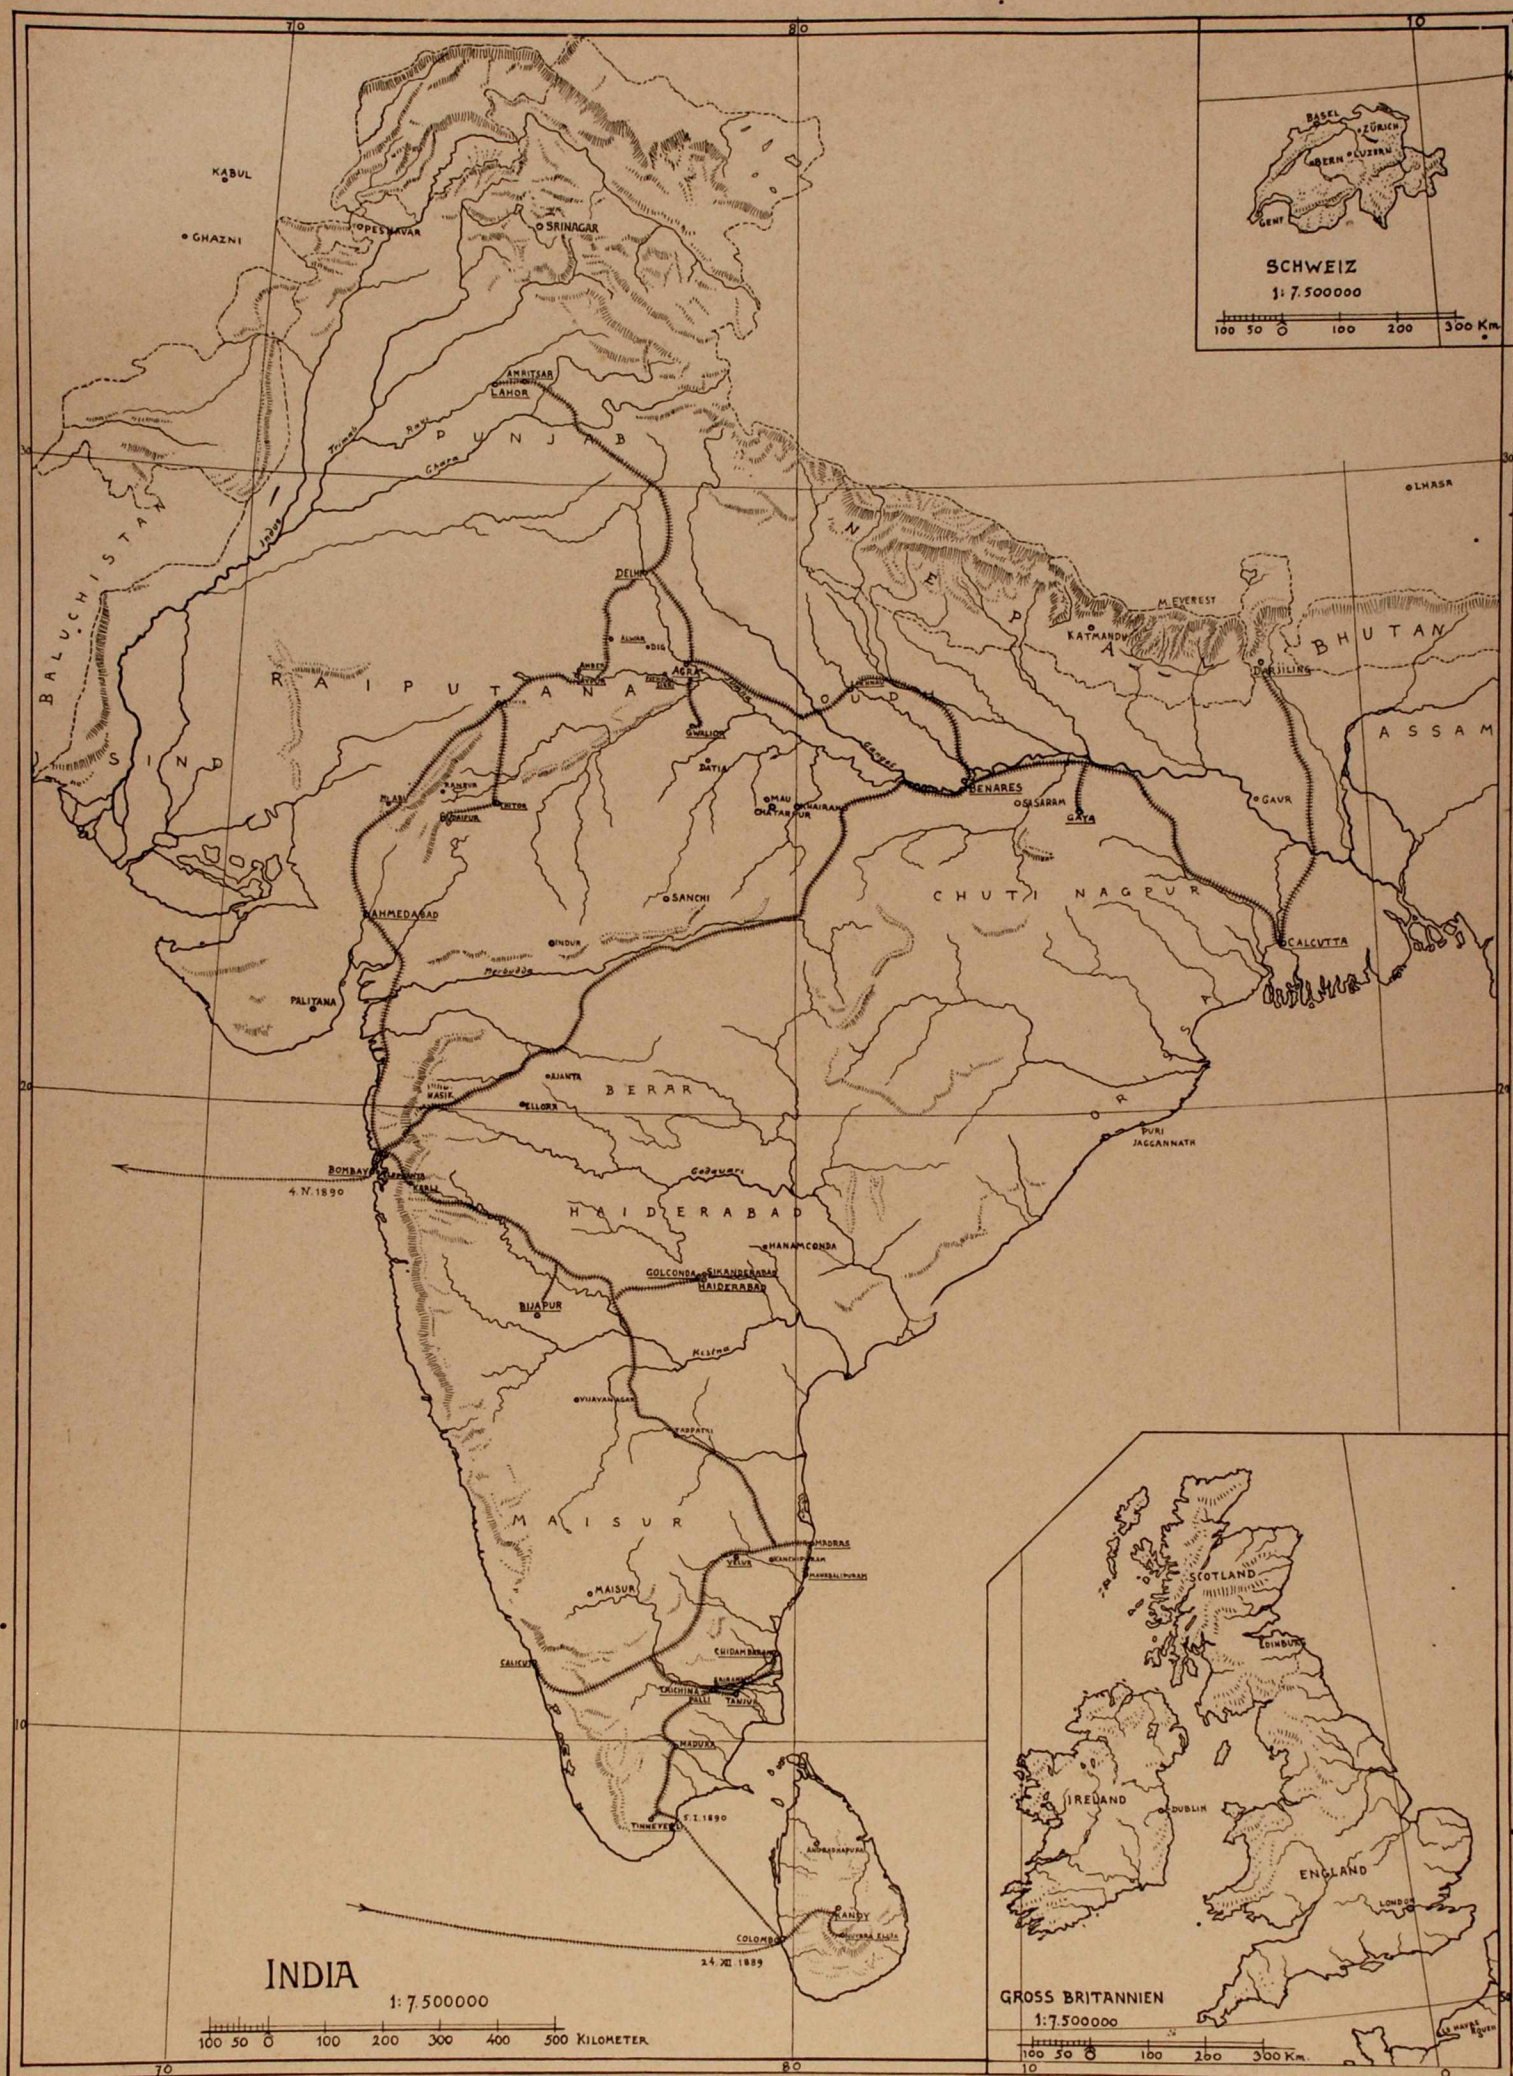

DER REISEWEG DES VERFASSERS






SANCHI, STÜPA, NORDTOR. 140 VOR CHR.







SÂRNÂTH, DHAMEKH-STÛPA. IV.—V. JAHRH. DETAIL



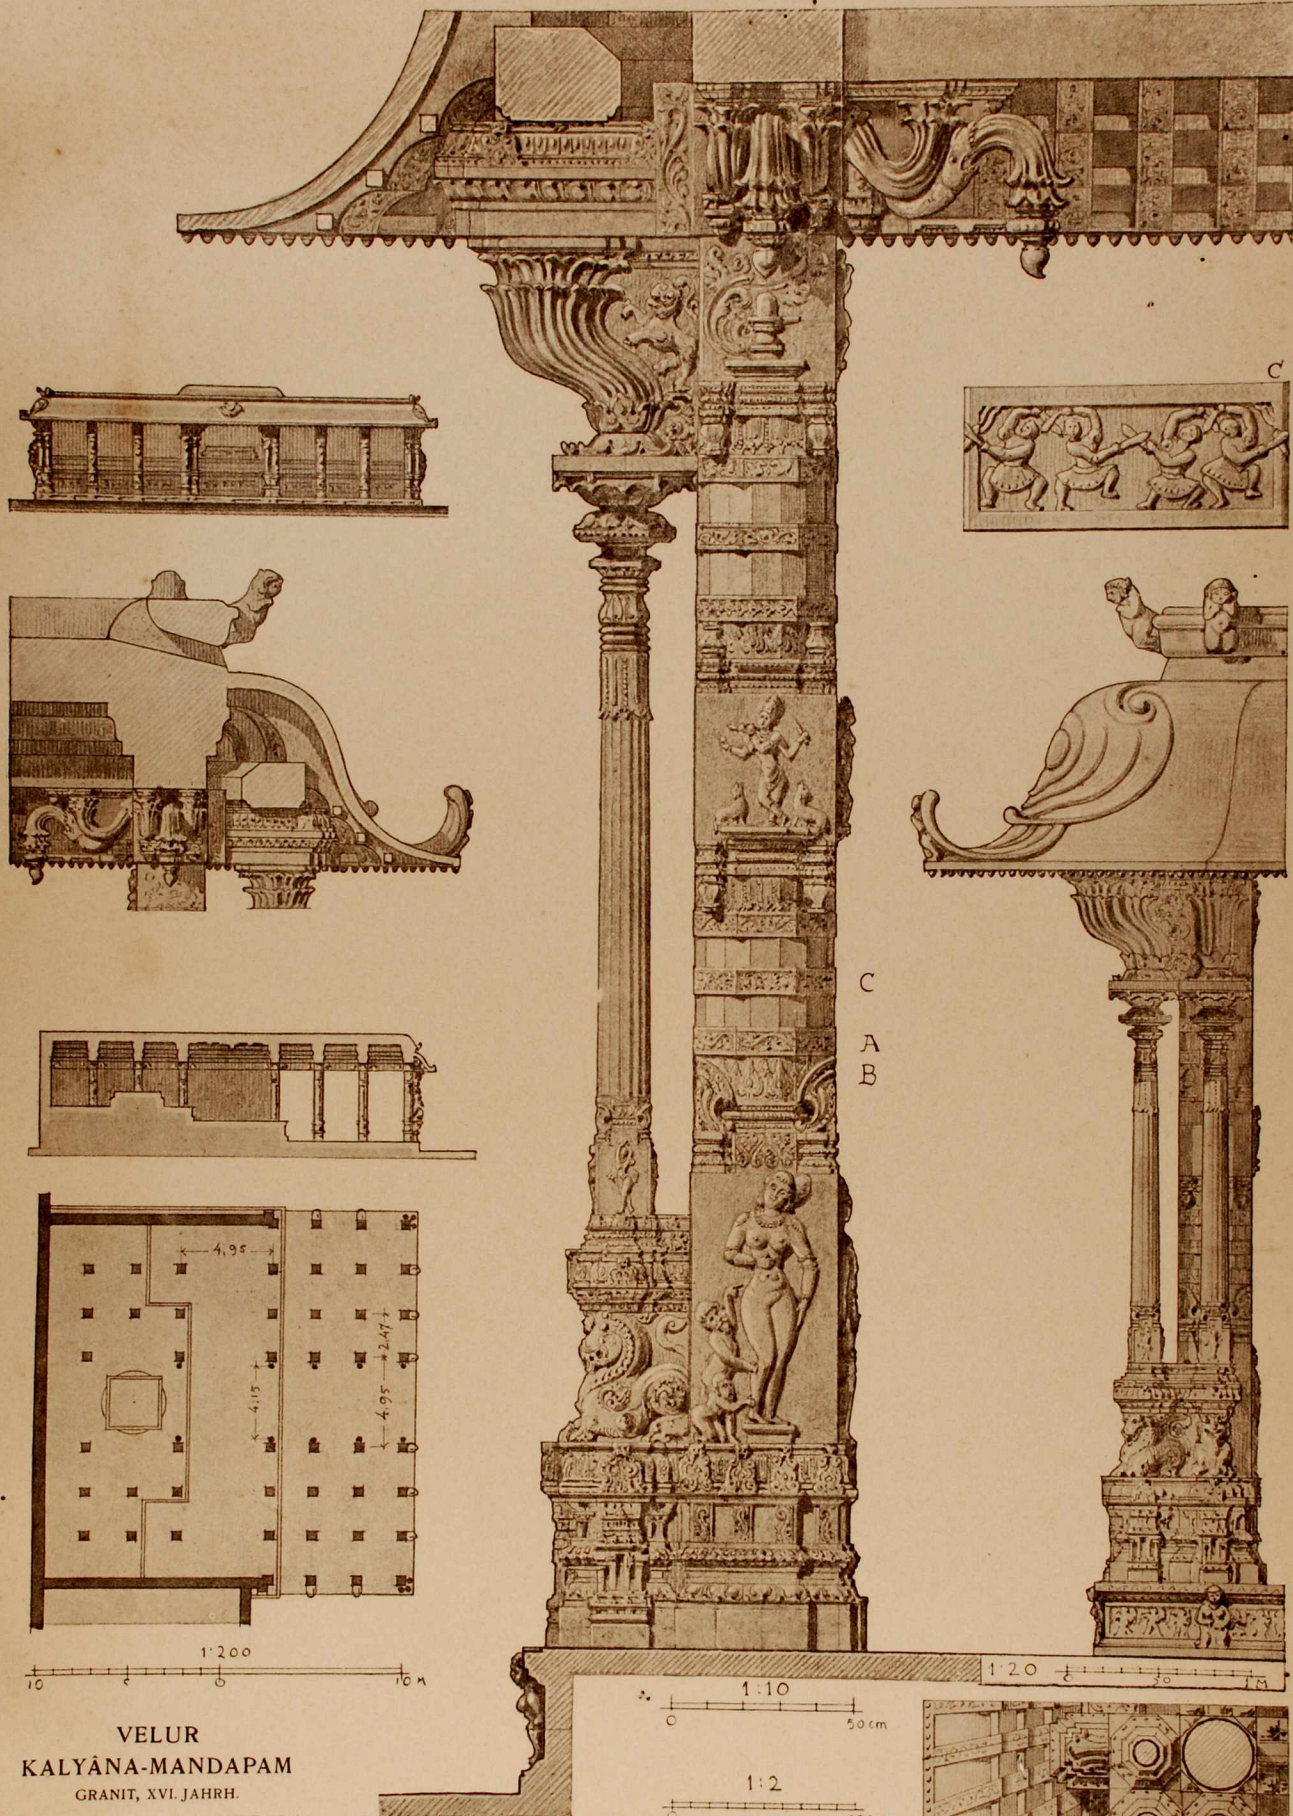

VELUR  
KALYĀNA-MANDAPAM  
GRANIT, XVI. JAHRH.

Aufgenommen und gezeichnet von E. LA ROCHE 23. I. 1890

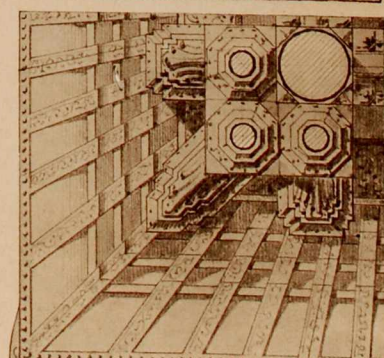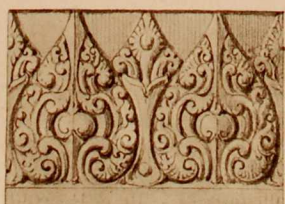







TANJUR, SUBRĀHMANYA-TEMPEL. XVIII. JAHRH.








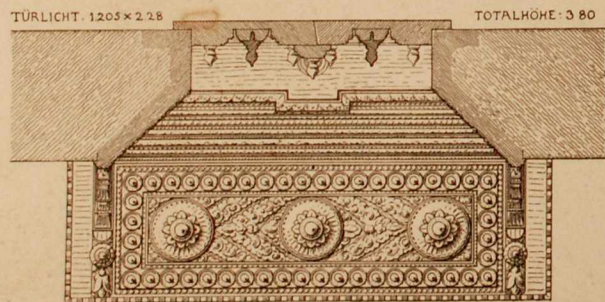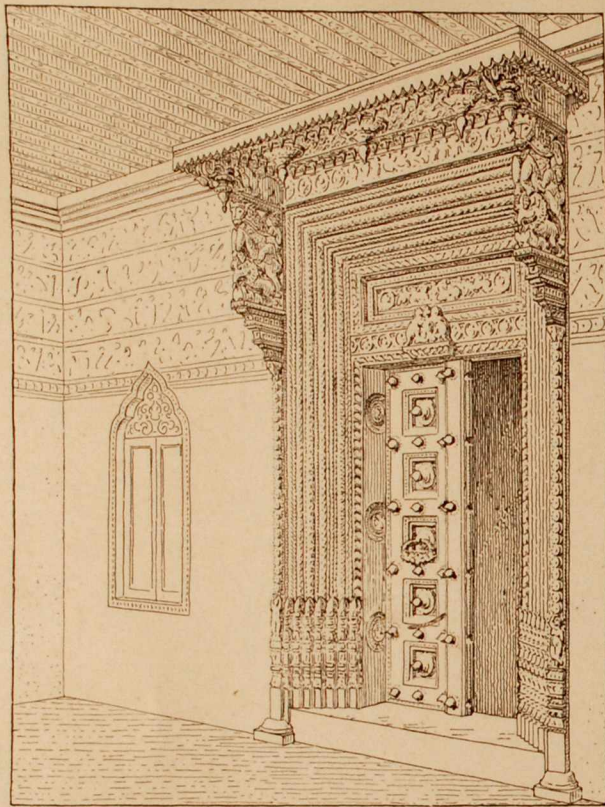

TÜRLICHT 1205 x 228

TOTALHÖHE 580

1:20 100 50 0 1M

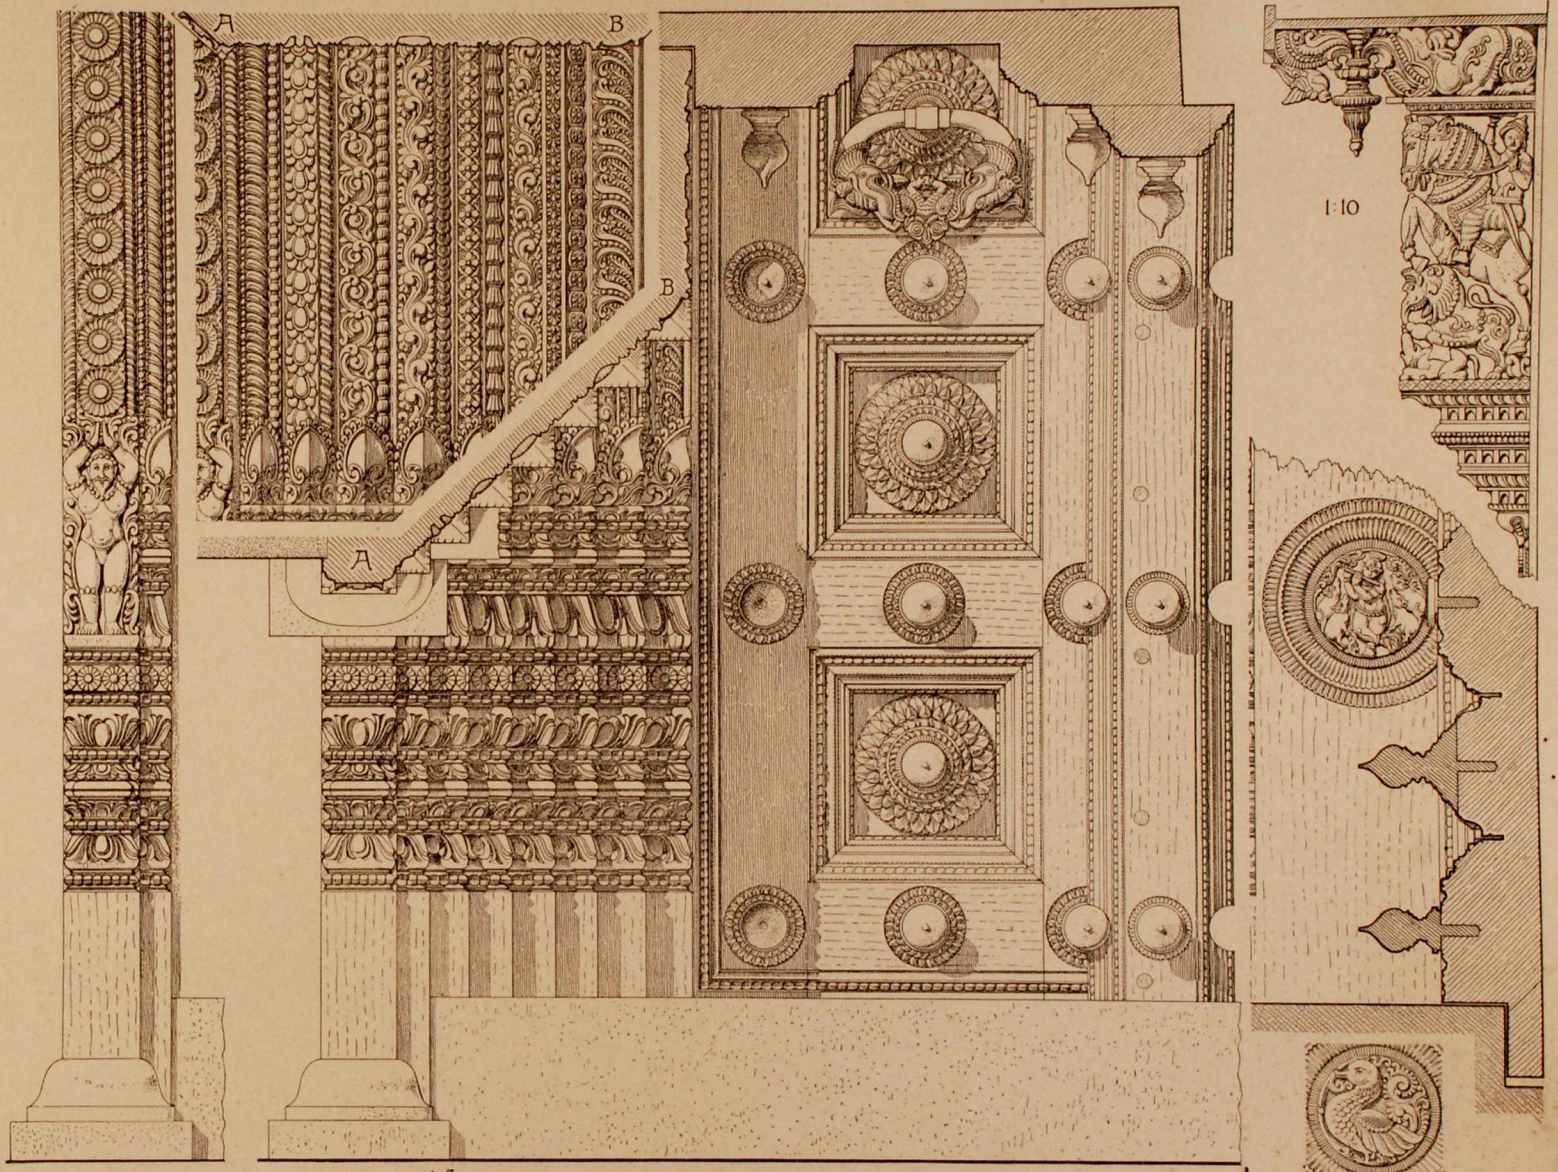

COLOMBO HINDUTEMPEL

1:5


10 0 50 1M

1:10



E. LAROCHE  
1890 DEL. 1915





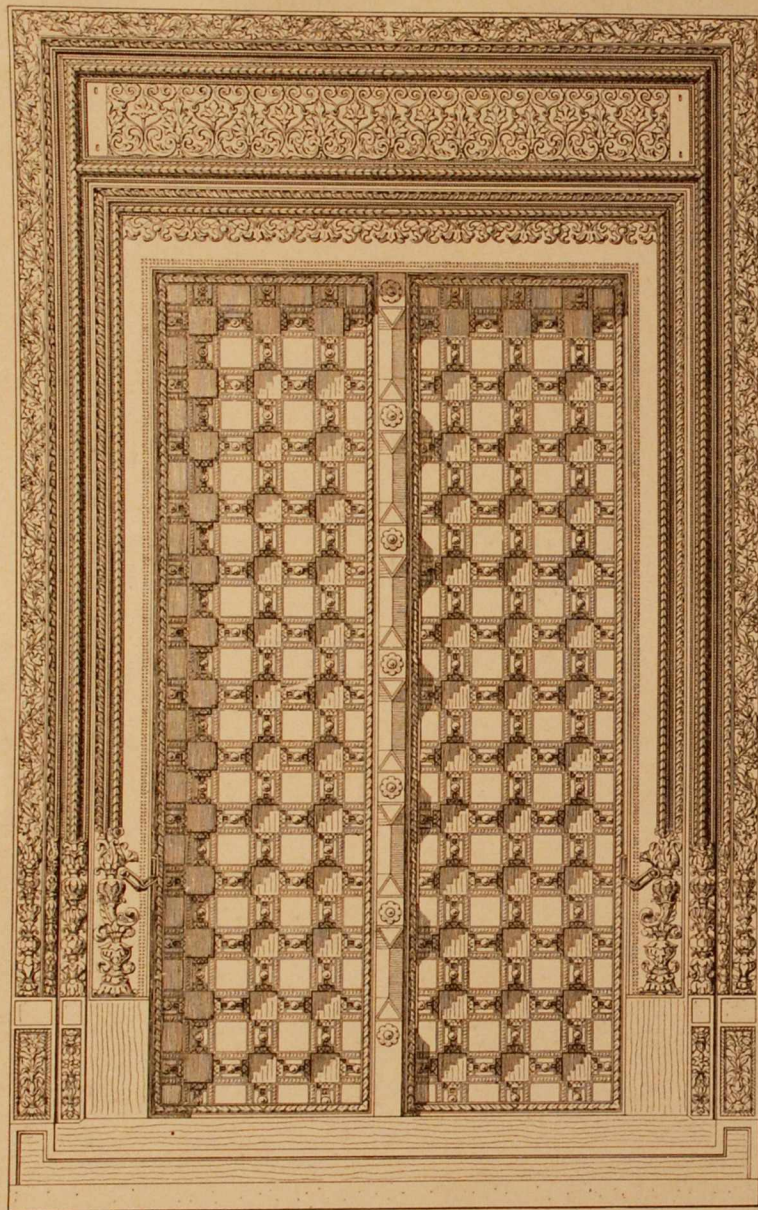



DELHI HAUSTÜR UND UMRAHMUNG AUS HOLZ

AUFGENOMMEN 1890  
VON E. LAROCHE



GEZEICHNET 1895  
VON E. LAROCHE U. P. PALUMBO

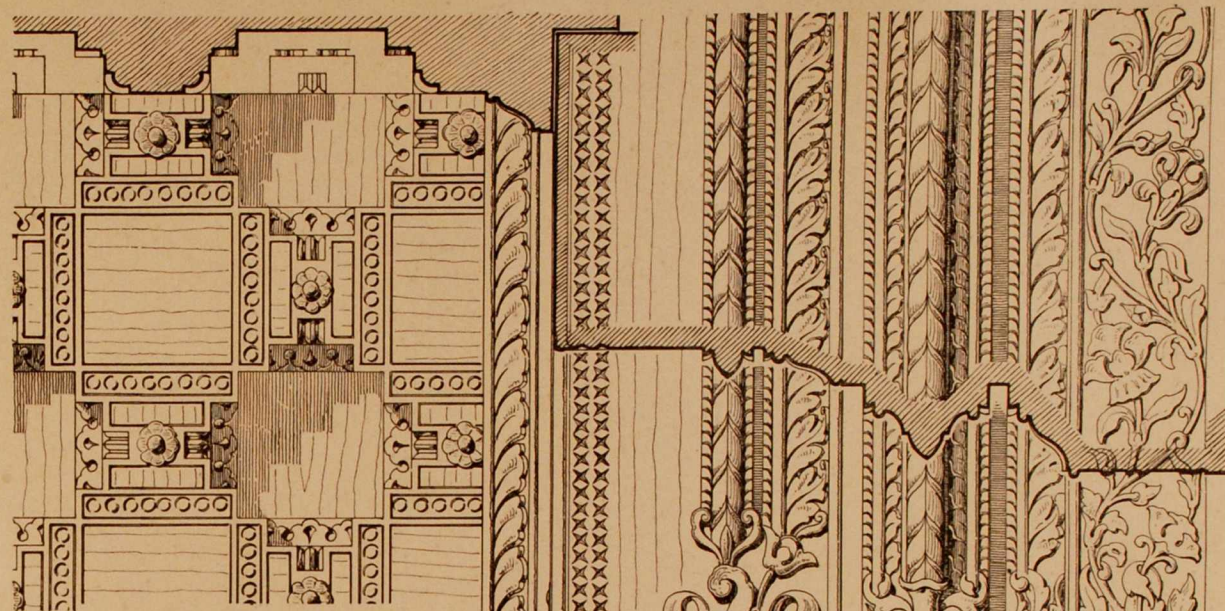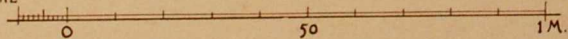







DETAIL

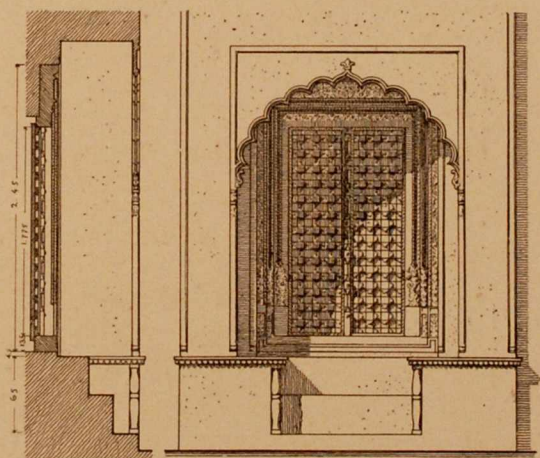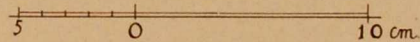



TÜRNISCHE

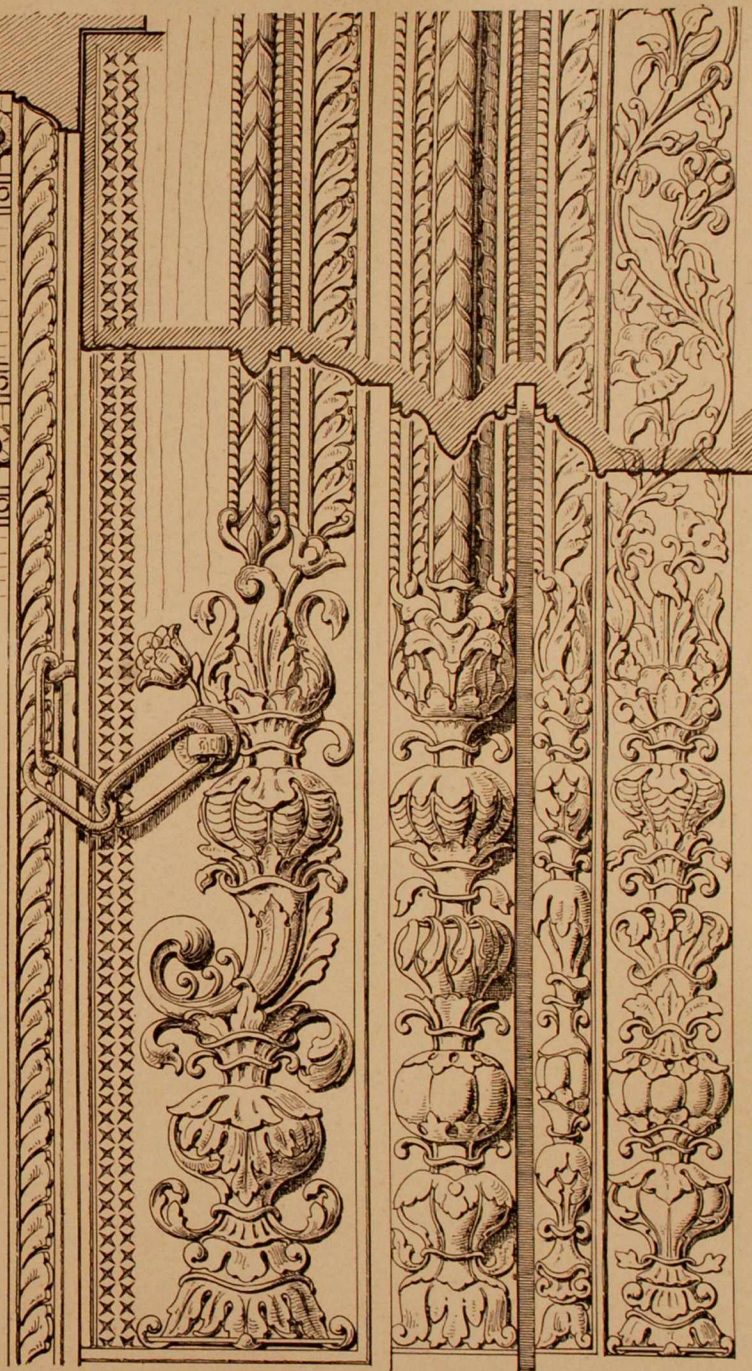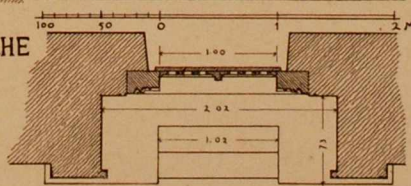



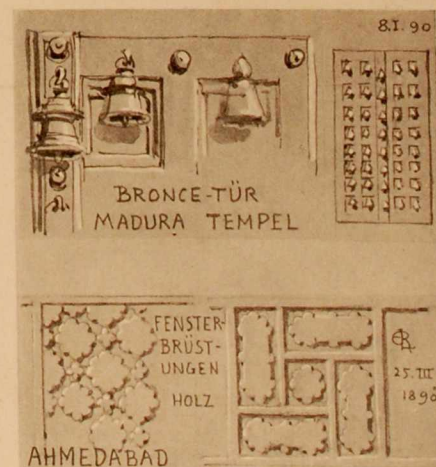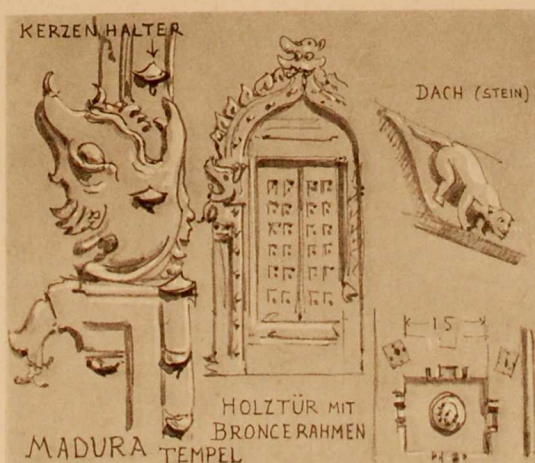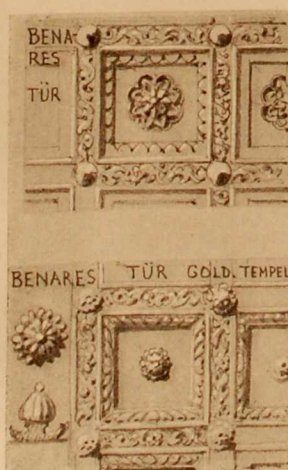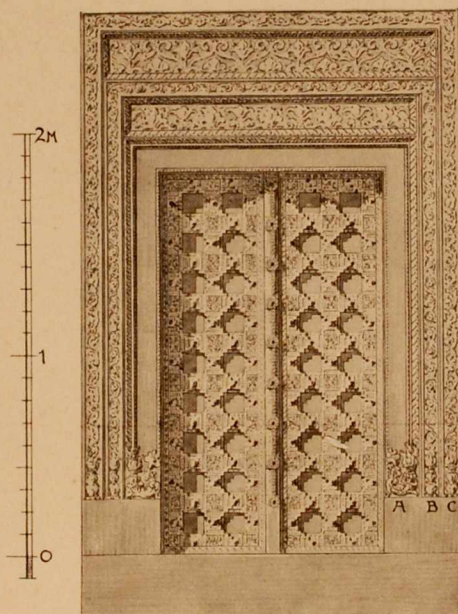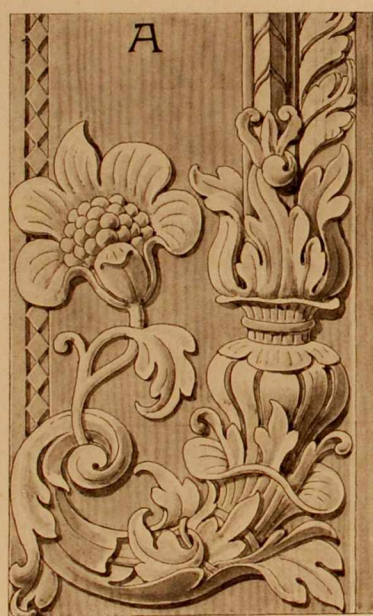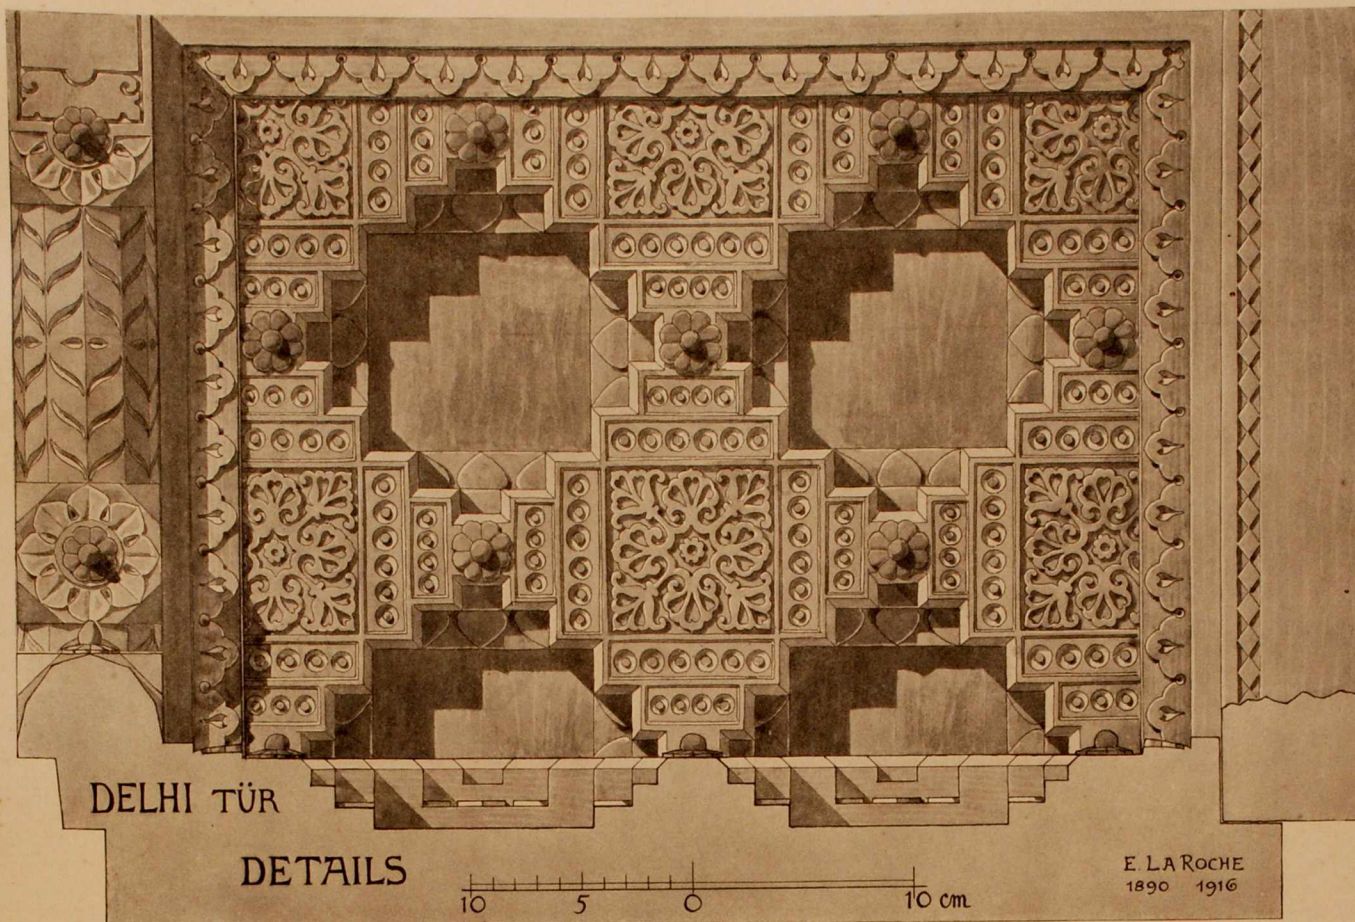




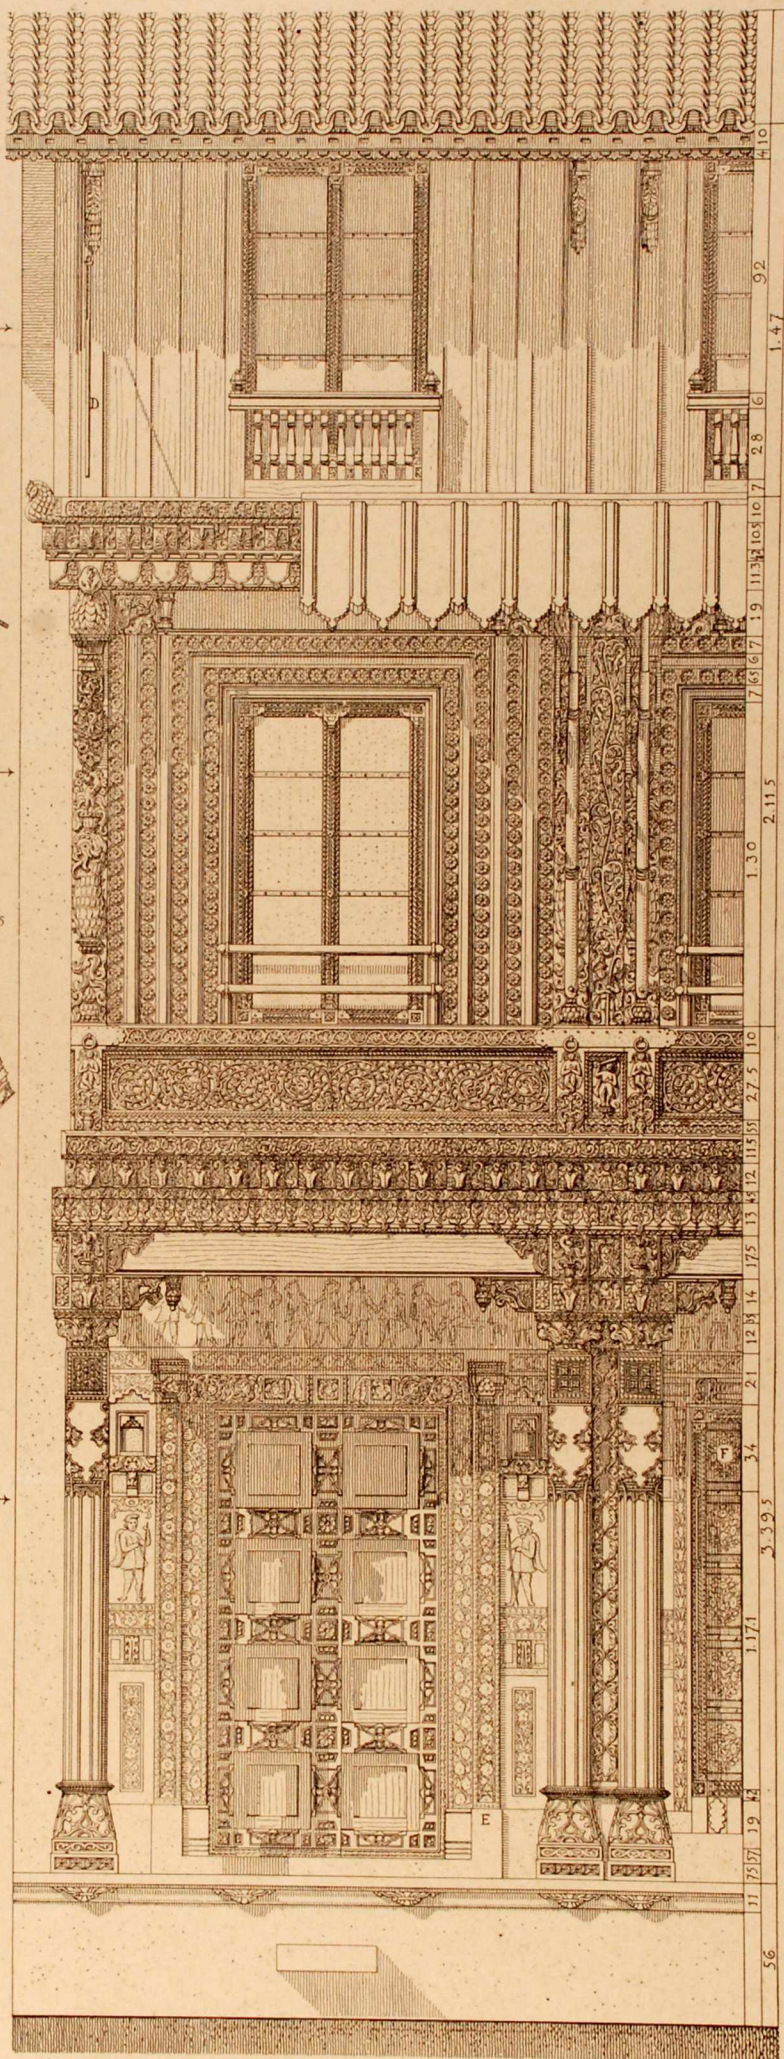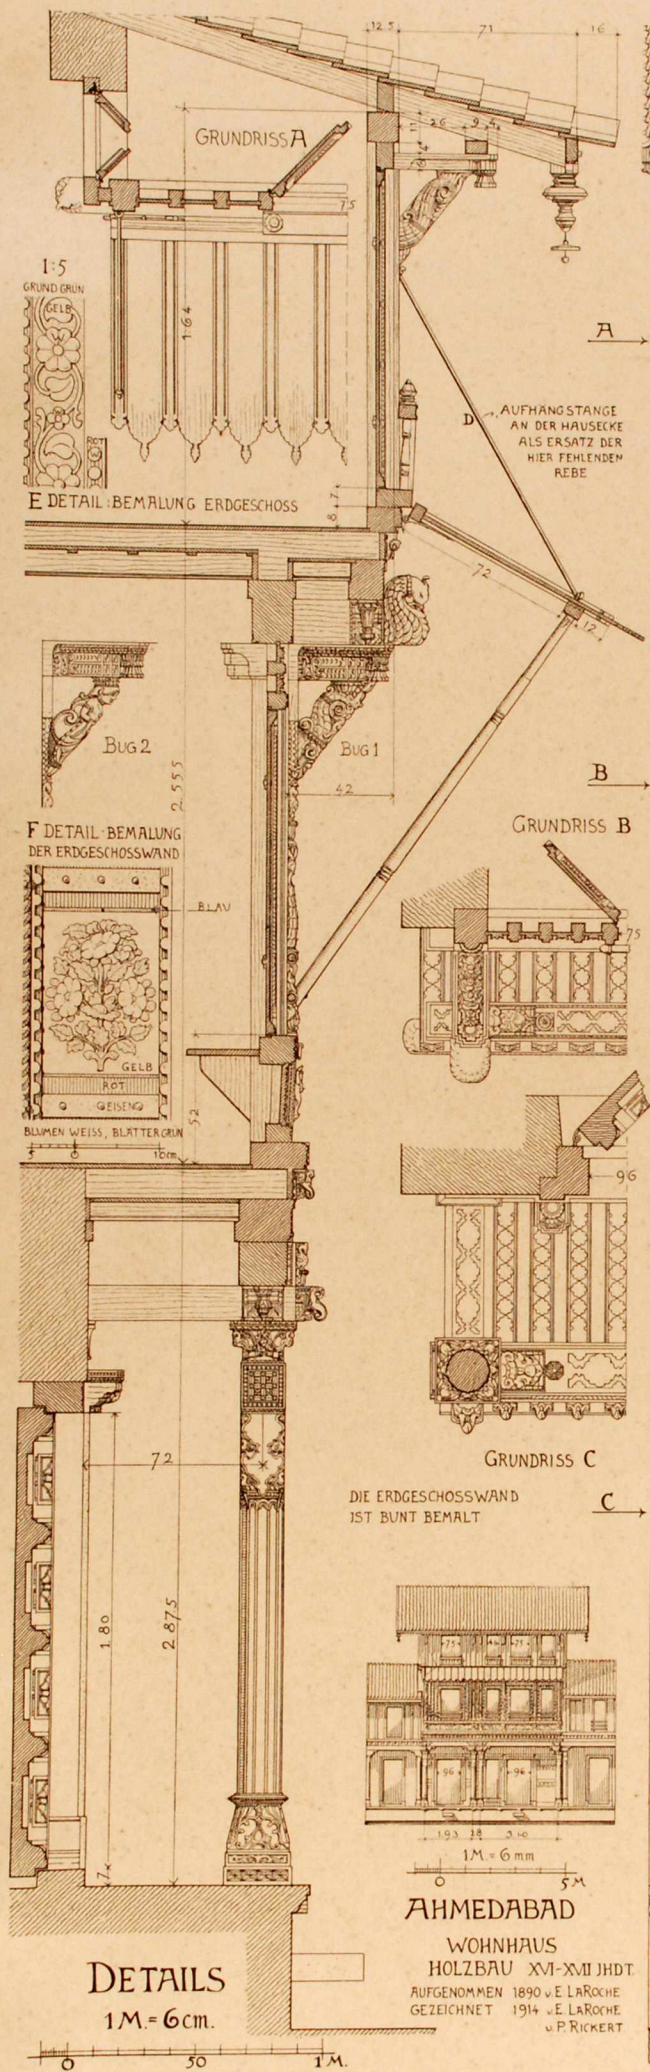

AHMEDABAD

WOHNHAUS  
HOLZBAU XVI-XVII JHDT.  
AUFGENOMMEN 1890 v. E. LAROCHE  
GEZEICHNET 1914 v. E. LAROCHE  
u. P. RICKERT



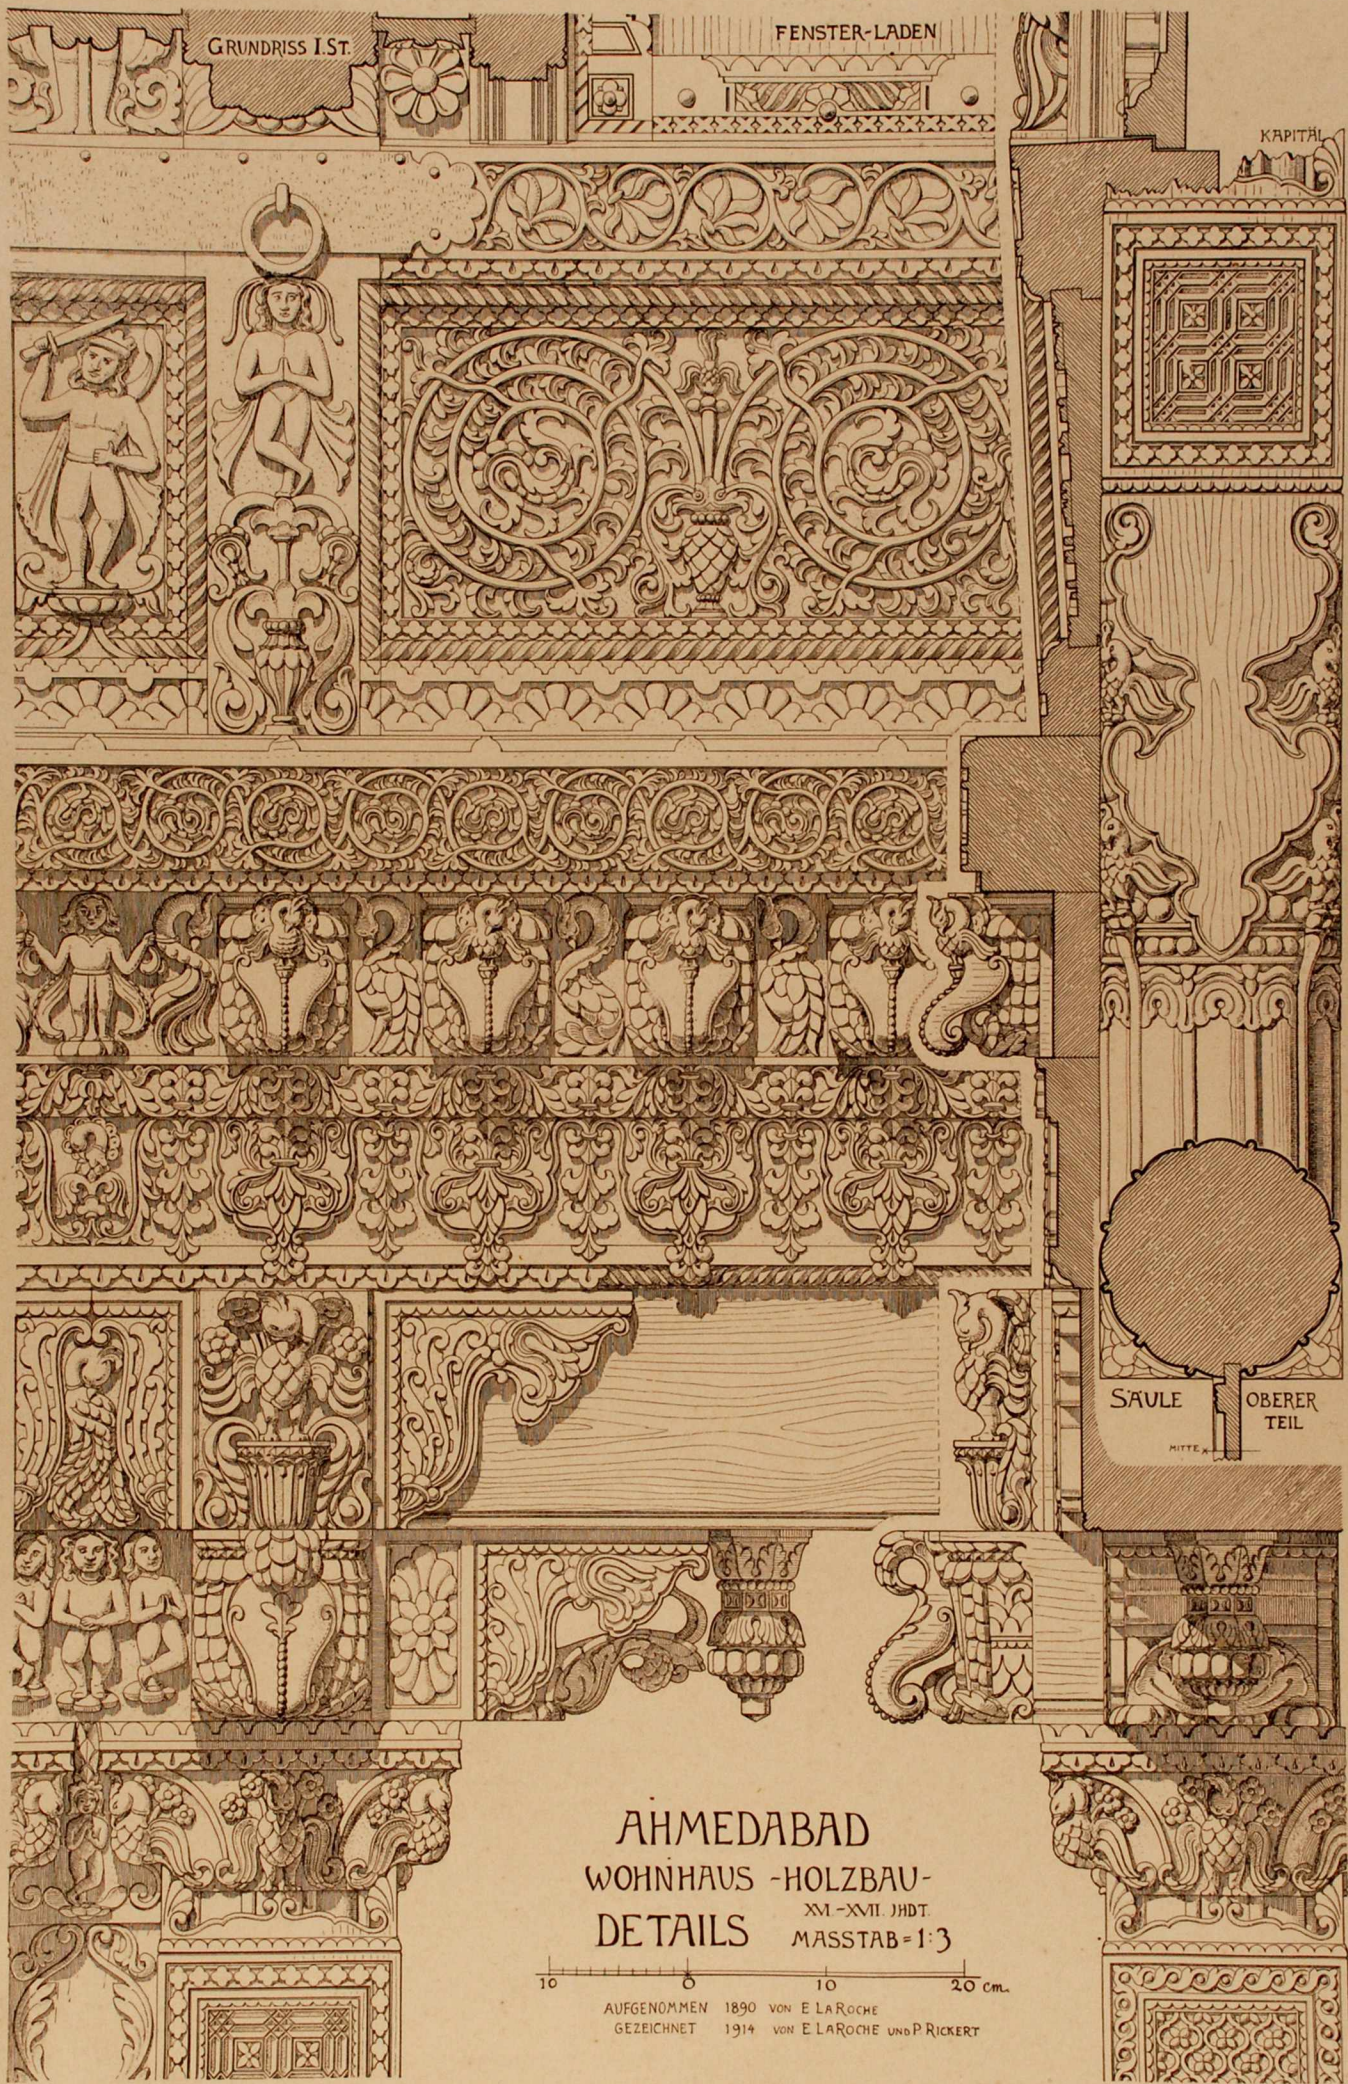


AHMEDABAD  
 WOHNHAUS - HOLZBAU -  
 XVI - XVII. JHDT.  
 DETAILS MASSTAB = 1:3

10 0 10 20 cm.

AUFGENOMMEN 1890 VON E. LA ROCHE  
 GEZEICHNET 1914 VON E. LA ROCHE UND P. RICKERT



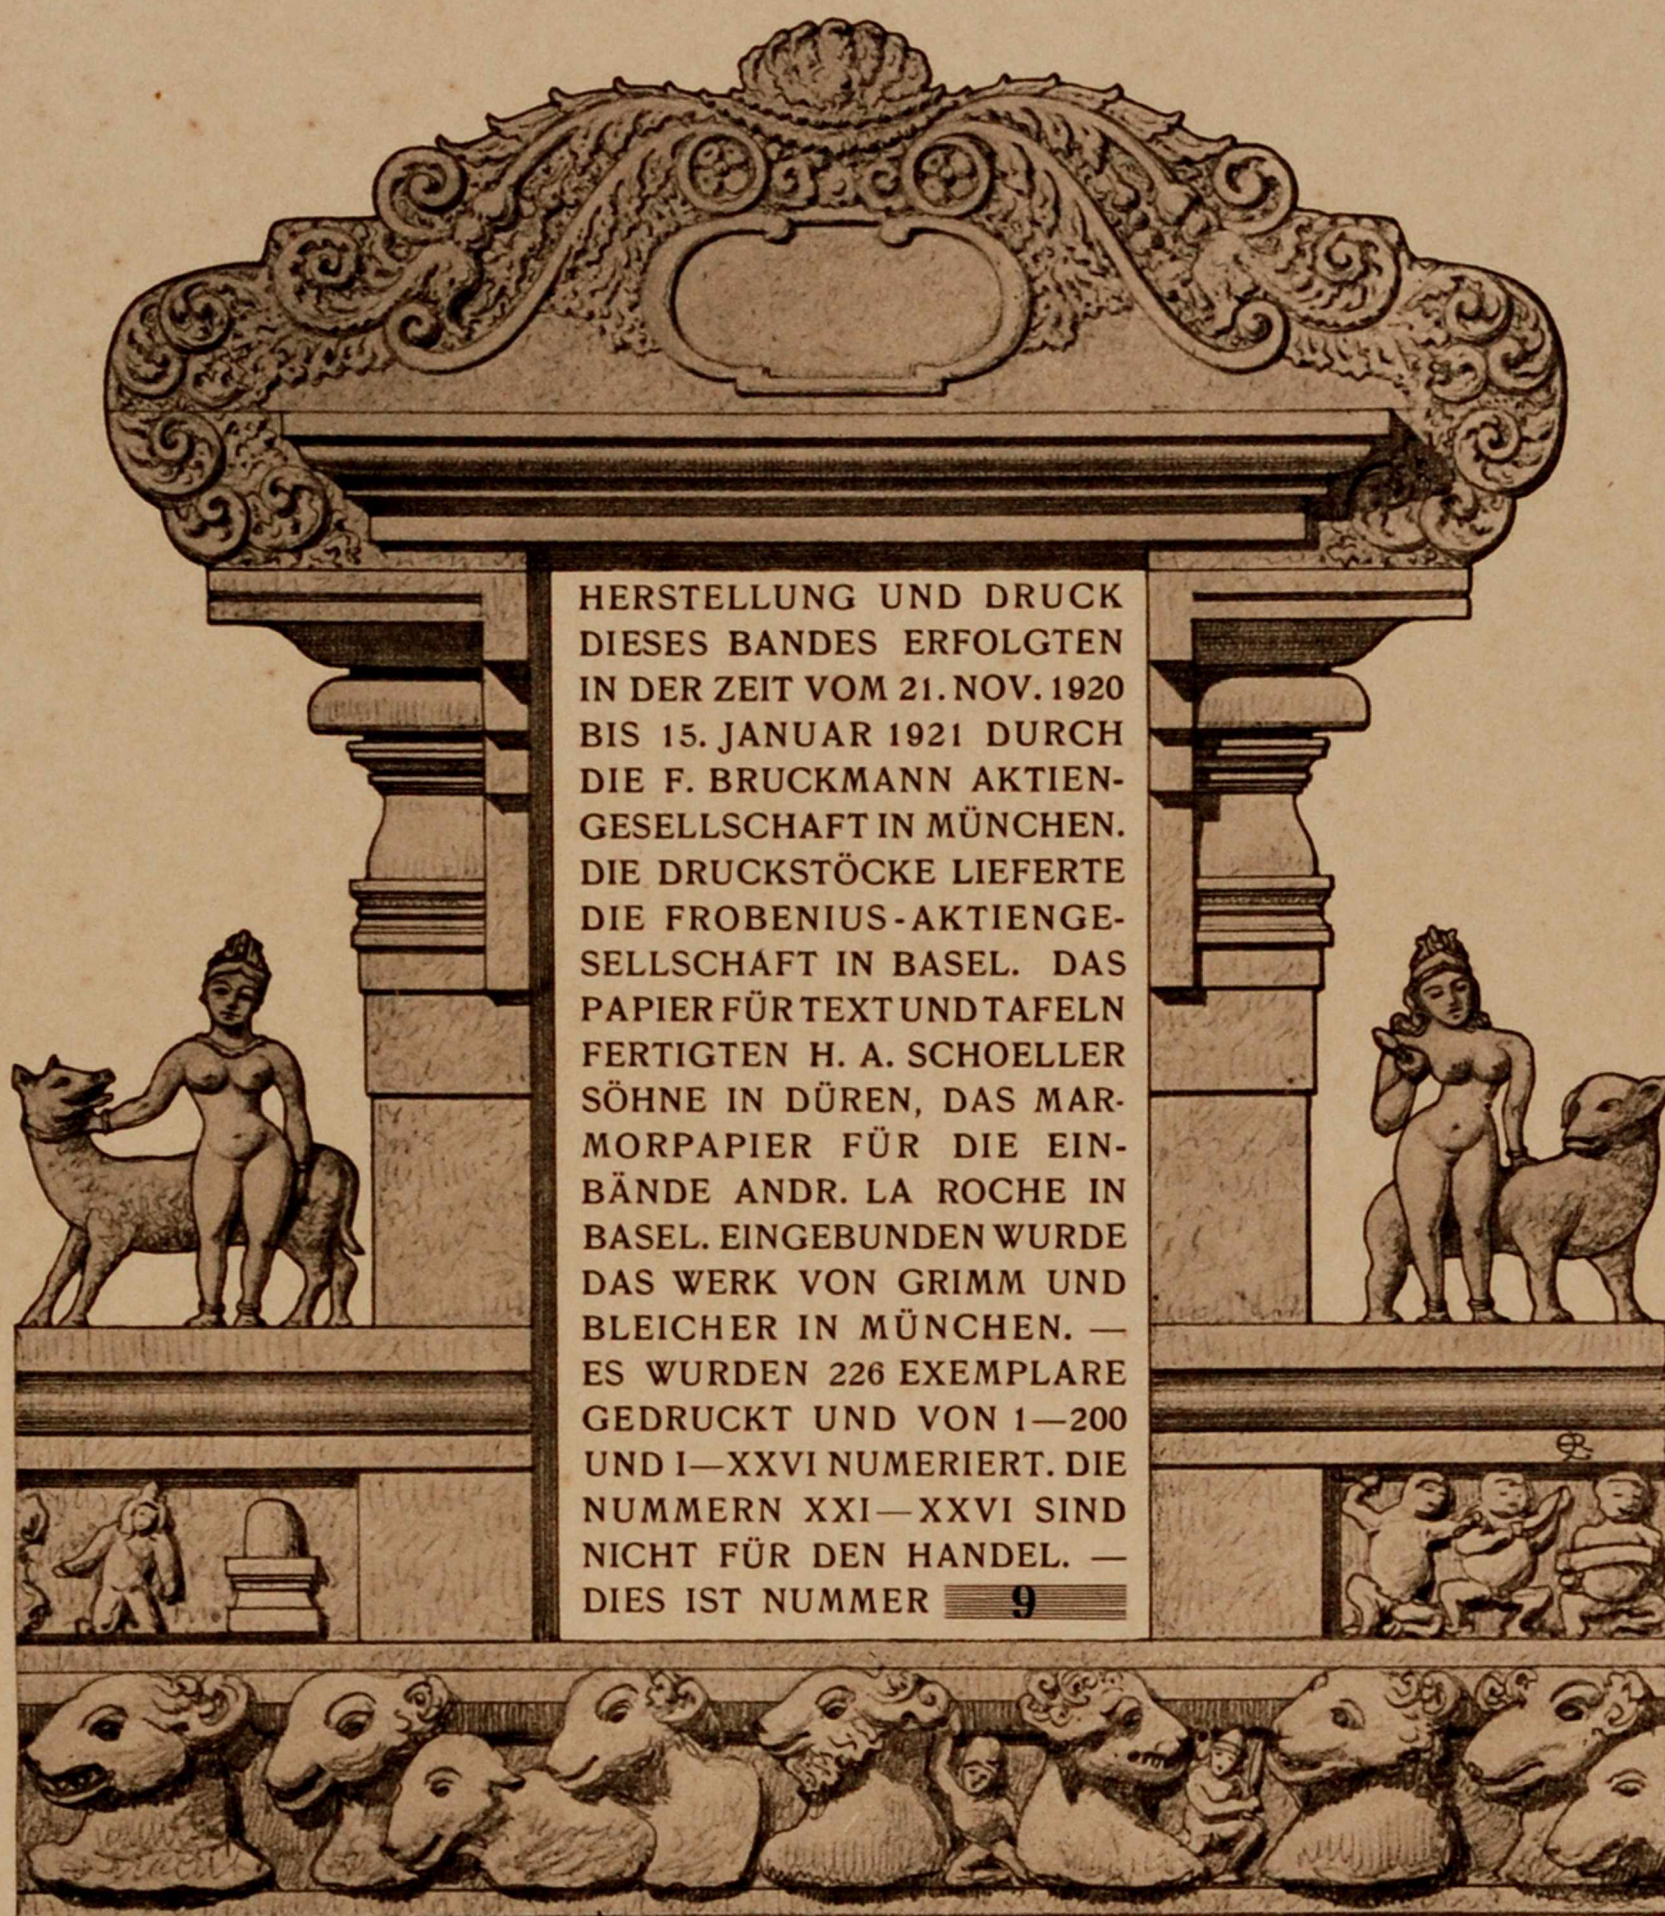

HERSTELLUNG UND DRUCK  
DIESES BANDES ERFOLGTEN  
IN DER ZEIT VOM 21. NOV. 1920  
BIS 15. JANUAR 1921 DURCH  
DIE F. BRUCKMANN AKTIEN-  
GESELLSCHAFT IN MÜNCHEN.  
DIE DRUCKSTÖCKE LIEFERTE  
DIE FROBENIUS-AKTIENGE-  
SELLSCHAFT IN BASEL. DAS  
PAPIER FÜR TEXT UND TAFELN  
FERTIGTEN H. A. SCHOELLER  
SÖHNE IN DÜREN, DAS MAR-  
MORPAPIER FÜR DIE EIN-  
BÄNDE ANDR. LA ROCHE IN  
BASEL. EINGEBUNDEN WURDE  
DAS WERK VON GRIMM UND  
BLEICHER IN MÜNCHEN. —  
ES WURDEN 226 EXEMPLARE  
GEDRUCKT UND VON 1—200  
UND I—XXVI NUMERIERT. DIE  
NUMMERN XXI—XXVI SIND  
NICHT FÜR DEN HANDEL. —  
DIES IST NUMMER **9**